


도면번호

**송도 중점경관관리구역
해제-1**

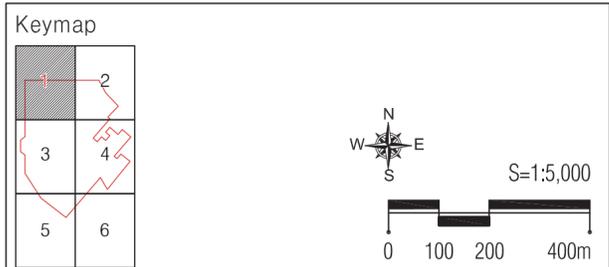

범례

중점경관관리구역 해제


구분	작성자	입안 및 수립권자	
		1차 확인자	2차 확인자
소속	(주)을	인천광역시	인천광역시
직위	경관계획담당	-	도시경관담당
직명	실장	지방시설주사	지방시설사무관
성명	서은비	황희정	정두용
확인란			



도면번호

**송도 중점경관관리구역
해제-2**


Keymap

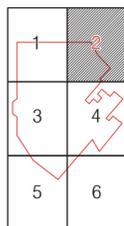

S=1:5,000



범례

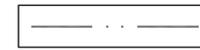

중점경관관리구역 해제


구분	작성자	입안 및 수립권자	
		1차 확인자	2차 확인자
소속	(주)을	인천광역시	인천광역시
직위	경관계획담당	-	도시경관담당
직명	실장	지방시설주사	지방시설사무관
성명	서은비	황희정	정두용
확인란			



도면번호

**송도 중점경관관리구역
해제-3**


Keymap

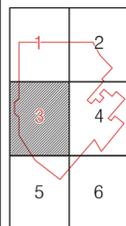

S=1:5,000



범례

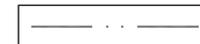

중점경관관리구역 해제

구분	작성자	입안 및 수립권자	
		1차 확인자	2차 확인자
소속	(주)을	인천광역시	인천광역시
직위	경관계획담당	-	도시경관담당
직명	실장	지방시설주사	지방시설사무관
성명	서은비	황희정	정두용
확인란			

2040 인천광역시 경관계획 중점경관관리구역 지형도면 고시


인천광역시 고시 제 2023 - 155 호

서기 2023년 6월 26일



도면번호


송도 중점경관관리구역 해제-4

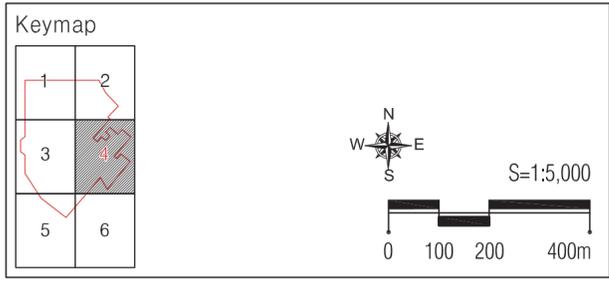

범례

중점경관관리구역 해제



구분	작성자	입안 및 수립권자	
		1차 확인자	2차 확인자
소속	(주)을	인천광역시	인천광역시
직위	경관계획담당	-	도시경관담당
직명	실장	지방시설주사	지방시설사무관
성명	서은비	황희정	정두용
확인란			

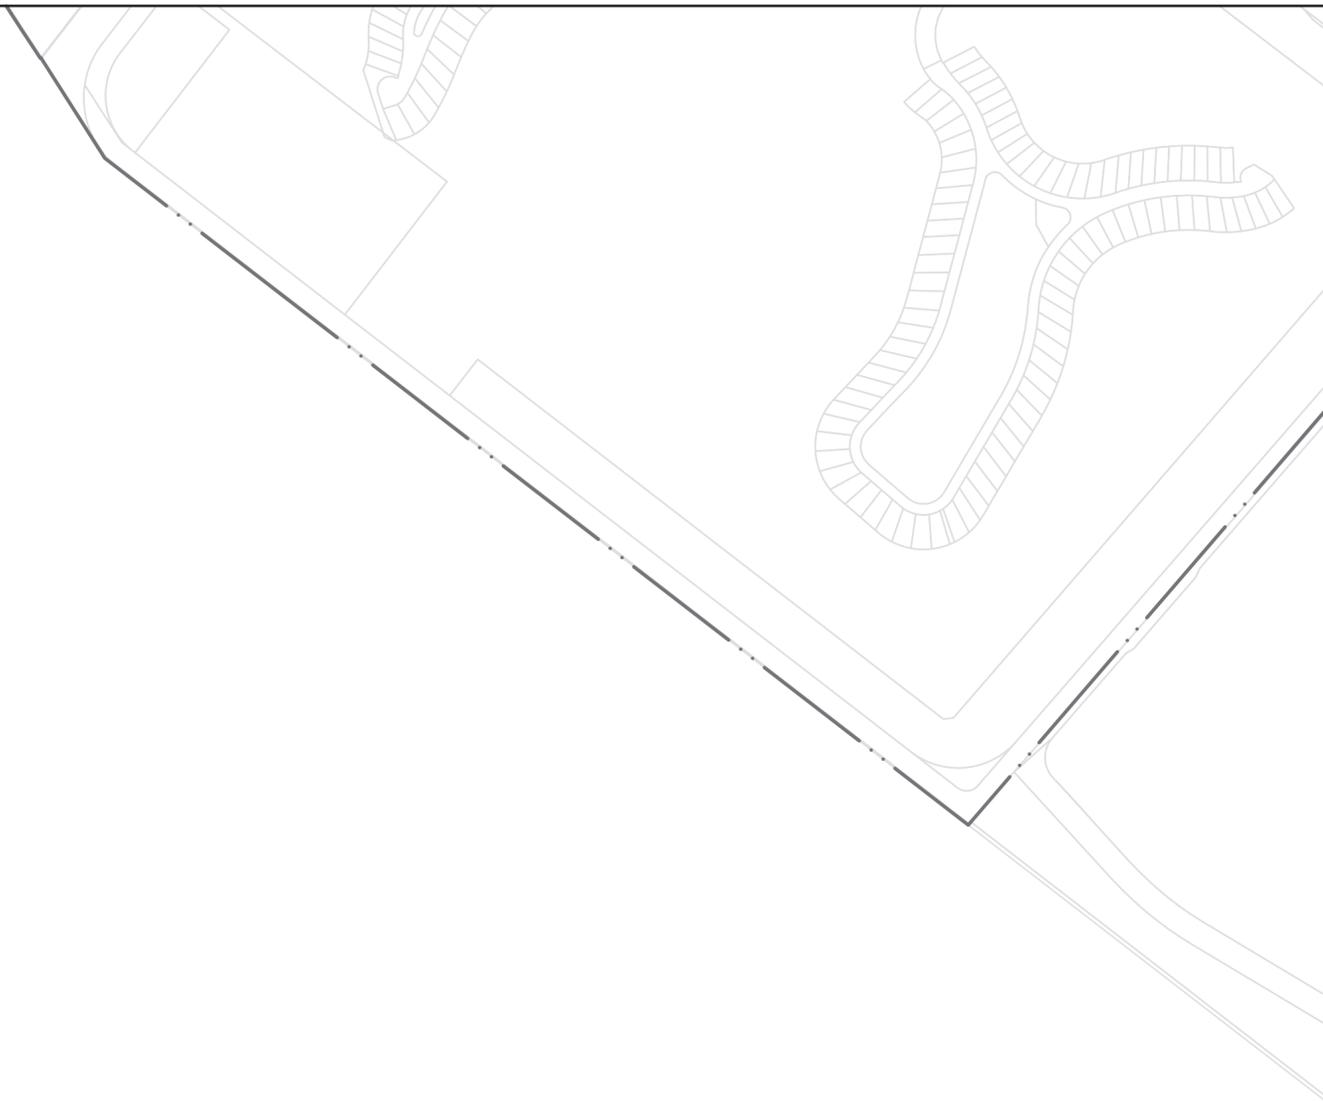


도면번호

**송도 중점경관관리구역
해제-5**

Keymap

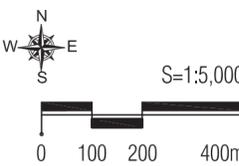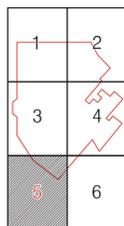

범례

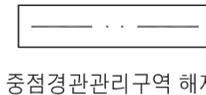


중점경관관리구역 해제

구분	작성자	입안 및 수립권자	
		1차 확인자	2차 확인자
소속	(주)을	인천광역시	인천광역시
직위	경관계획담당	-	도시경관담당
직명	실장	지방시설주사	지방시설사무관
성명	서은비	황희정	정두용
확인란			



도면번호

**송도 중점경관관리구역
해제-6**

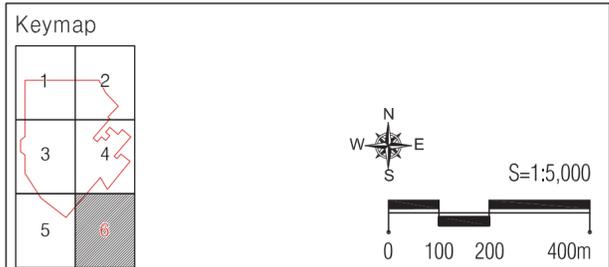

범례

중점경관관리구역 해제

구분	작성자	입안 및 수립권자	
		1차 확인자	2차 확인자
소속	(주)을	인천광역시	인천광역시
직위	경관계획담당	-	도시경관담당
직명	실장	지방시설주사	지방시설사무관
성명	서은비	황희정	정두용
확인란			